


План типового этажа

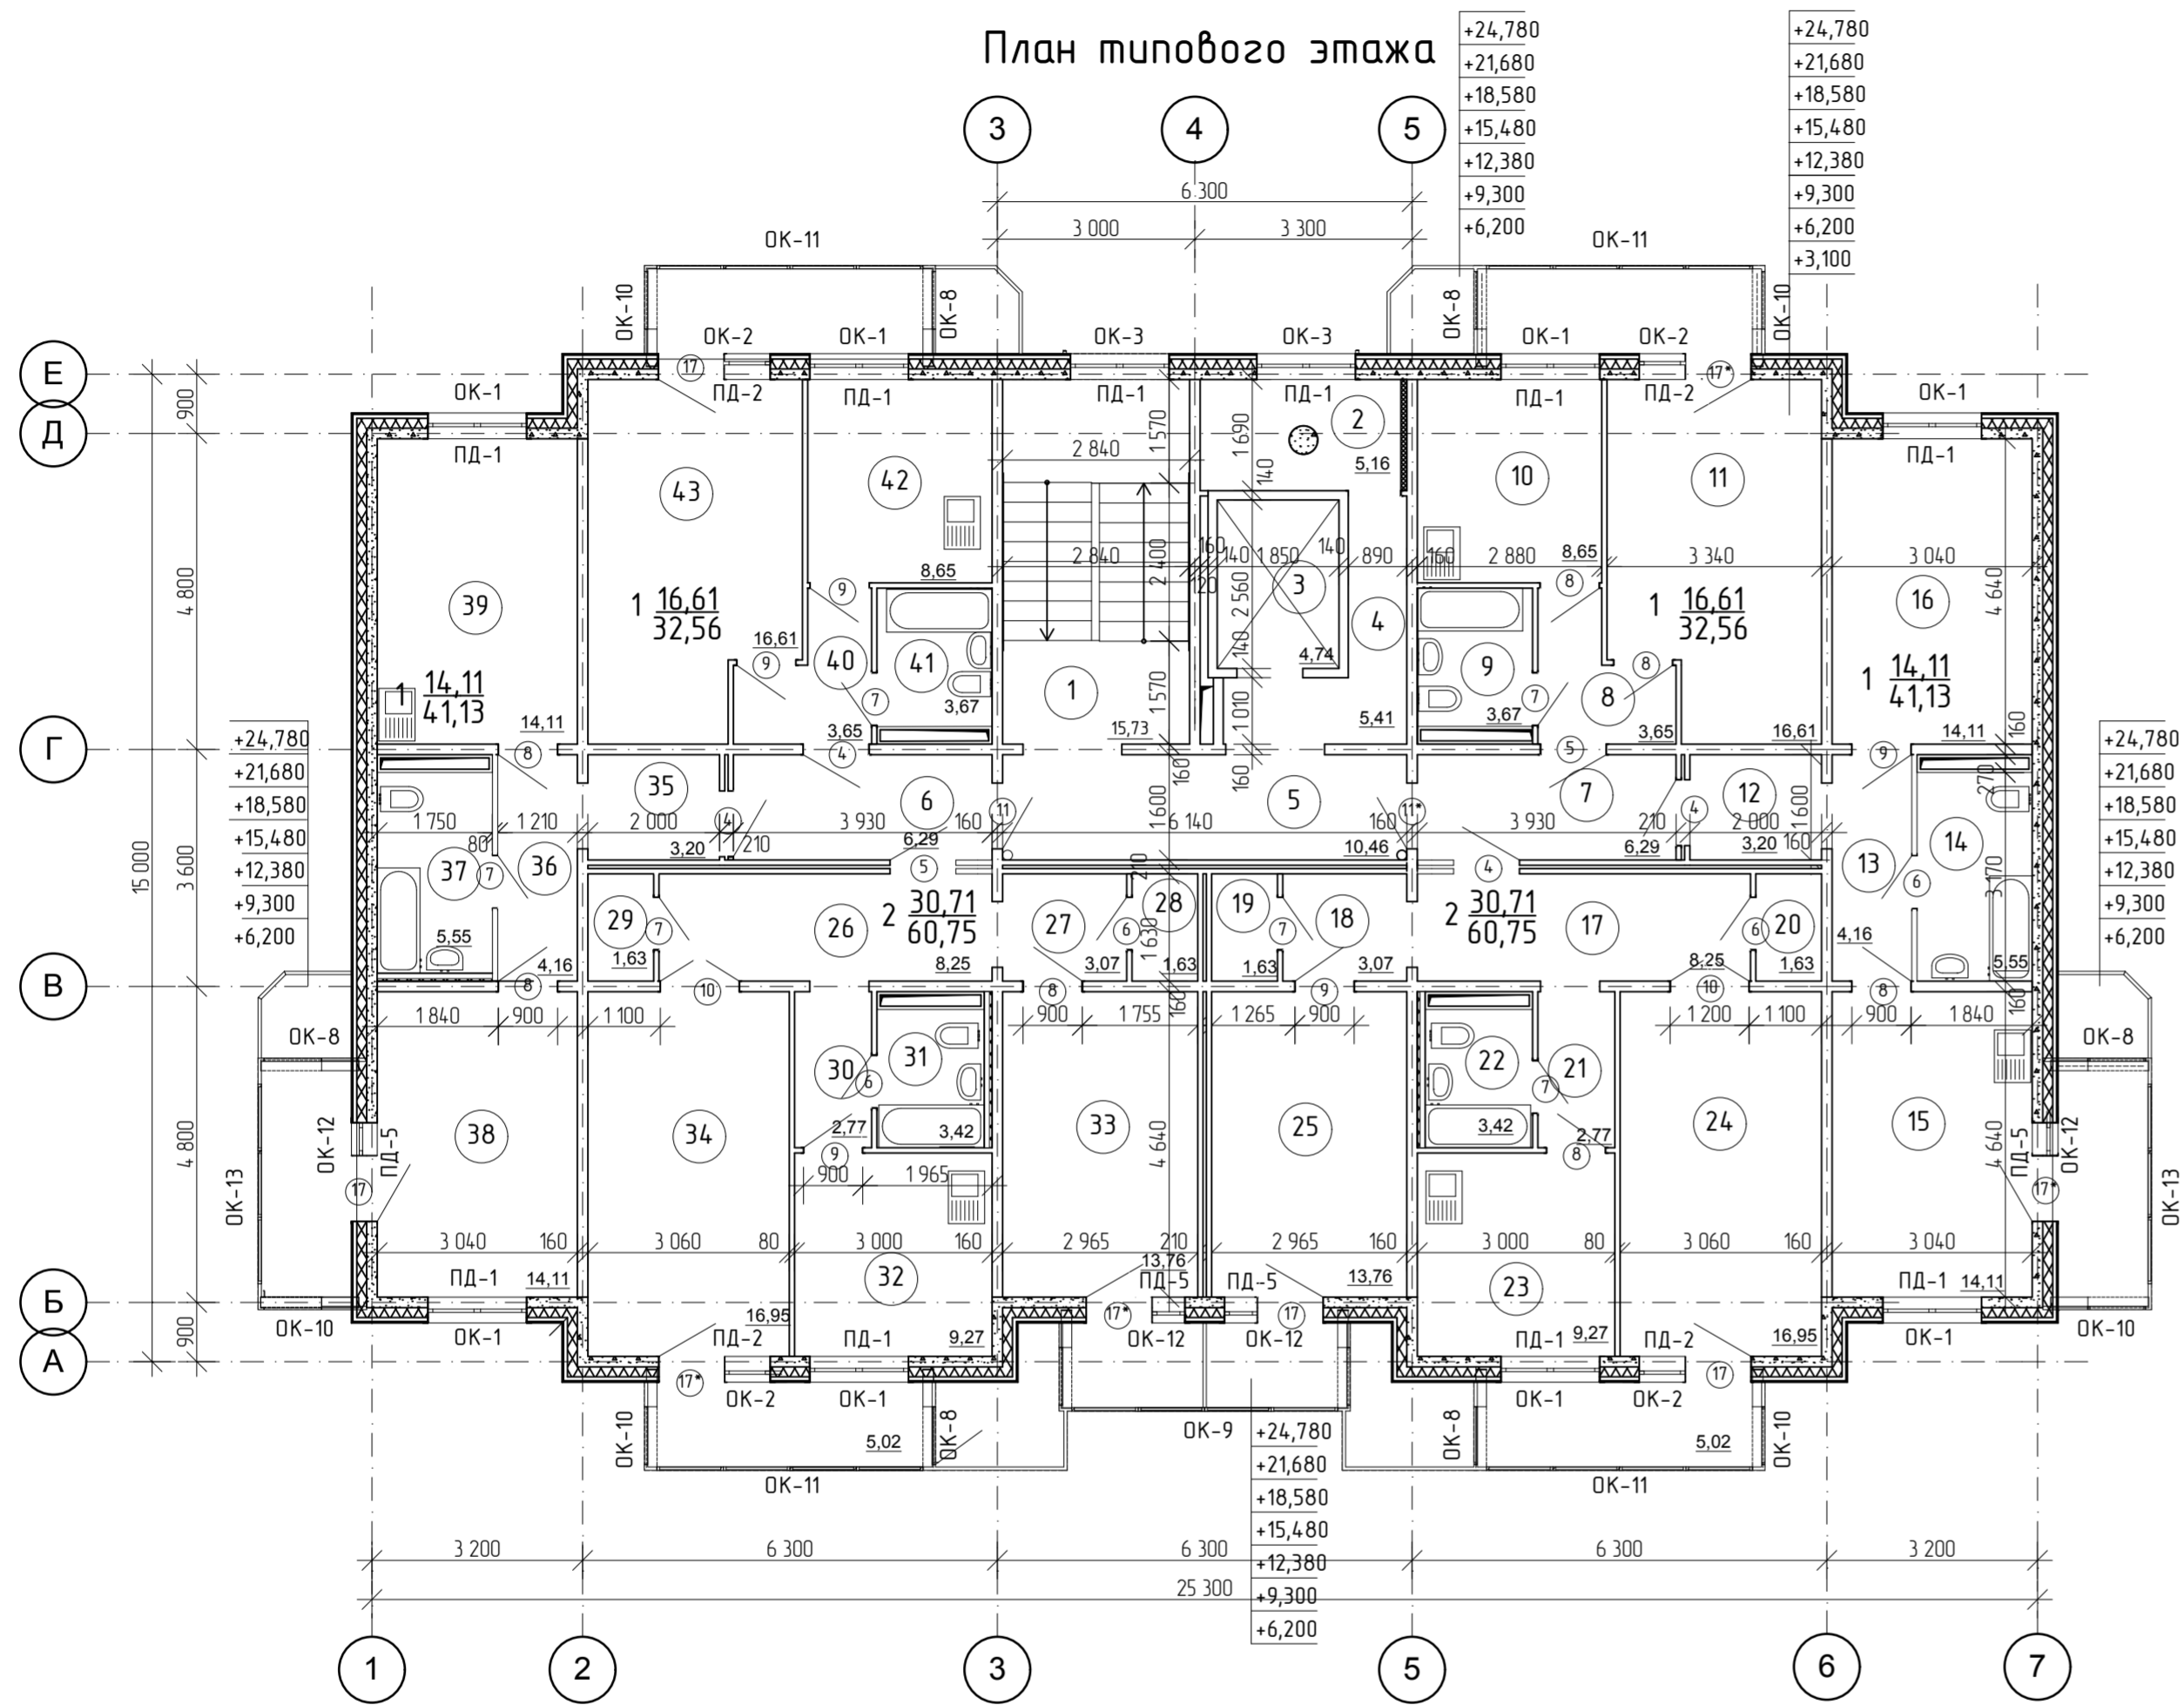

Экспликация помещений типового этажа (начало)

Номер помещ.	Наименование	Площадь, м <sup>2</sup>	Кат. пом.
1	Лестничная клетка	15,73	
2	Мусоросборная камера	5,16	
3	Лифтовая шахта	4,74	
4	Коридор	5,61	
5	Коридор	10,46	
6	Коридор	6,29	
7	Коридор	6,29	
8	Коридор	4,16	
9	Совмещенный санузел	3,67	
10	Кухня	8,65	
11	Комната	16,08	
12	Коридор	3,20	
13	Коридор	4,16	
14	Совмещенный санузел	5,55	
15	Кухня	14,11	
16	Комната	14,11	
17	Коридор	8,25	
18	Подсобное помещение	3,07	
19	Подсобное помещение	1,63	
20	подсобное помещение	1,63	
21	Коридор	2,77	
22	Совмещенный санузел	3,42	

Экспликация помещений типового этажа (окончание)

Номер помещ.	Наименование	Площадь, м <sup>2</sup>	Кат. пом.
23	Кухня	9,27	
24	Комната	16,95	
25	Комната	13,76	
26	Коридор	8,25	
27	Коридор	3,07	
28	Подсобное помещение	1,63	
29	Подсобное помещение	1,63	
30	Коридор	2,77	
31	Совмещенный санузел	3,42	
32	Кухня	9,27	
33	Комната	13,76	
34	Комната	16,95	
35	Коридор	3,20	
36	Коридор	4,16	
37	Совмещенный санузел	5,55	
38	Комната	14,11	
39	Кухня	14,11	
40	Коридор	4,16	
41	Совмещенный санузел	3,67	
42	Кухня	8,65	
43	Комната	16,08	

							14-01- AP		
							52-квартирный панельный жилой дом по серии 9-п-с по ул. Кретьова, 11 «в» г. Минусинск		
Изм.	Коп.уч.	Лист	Нижок.	Подп.	Дата				
ГИП		Папазян				Стадия	Лист	Листов	
Исп.		Боргояков				-	14		
Н. контр.		Белянина				План типового этажа		ООО "Приор-Проект"	

Согласовано

Изм. № подл.	Подп. и дата	Взам. инв. №