


Фасад Е-А

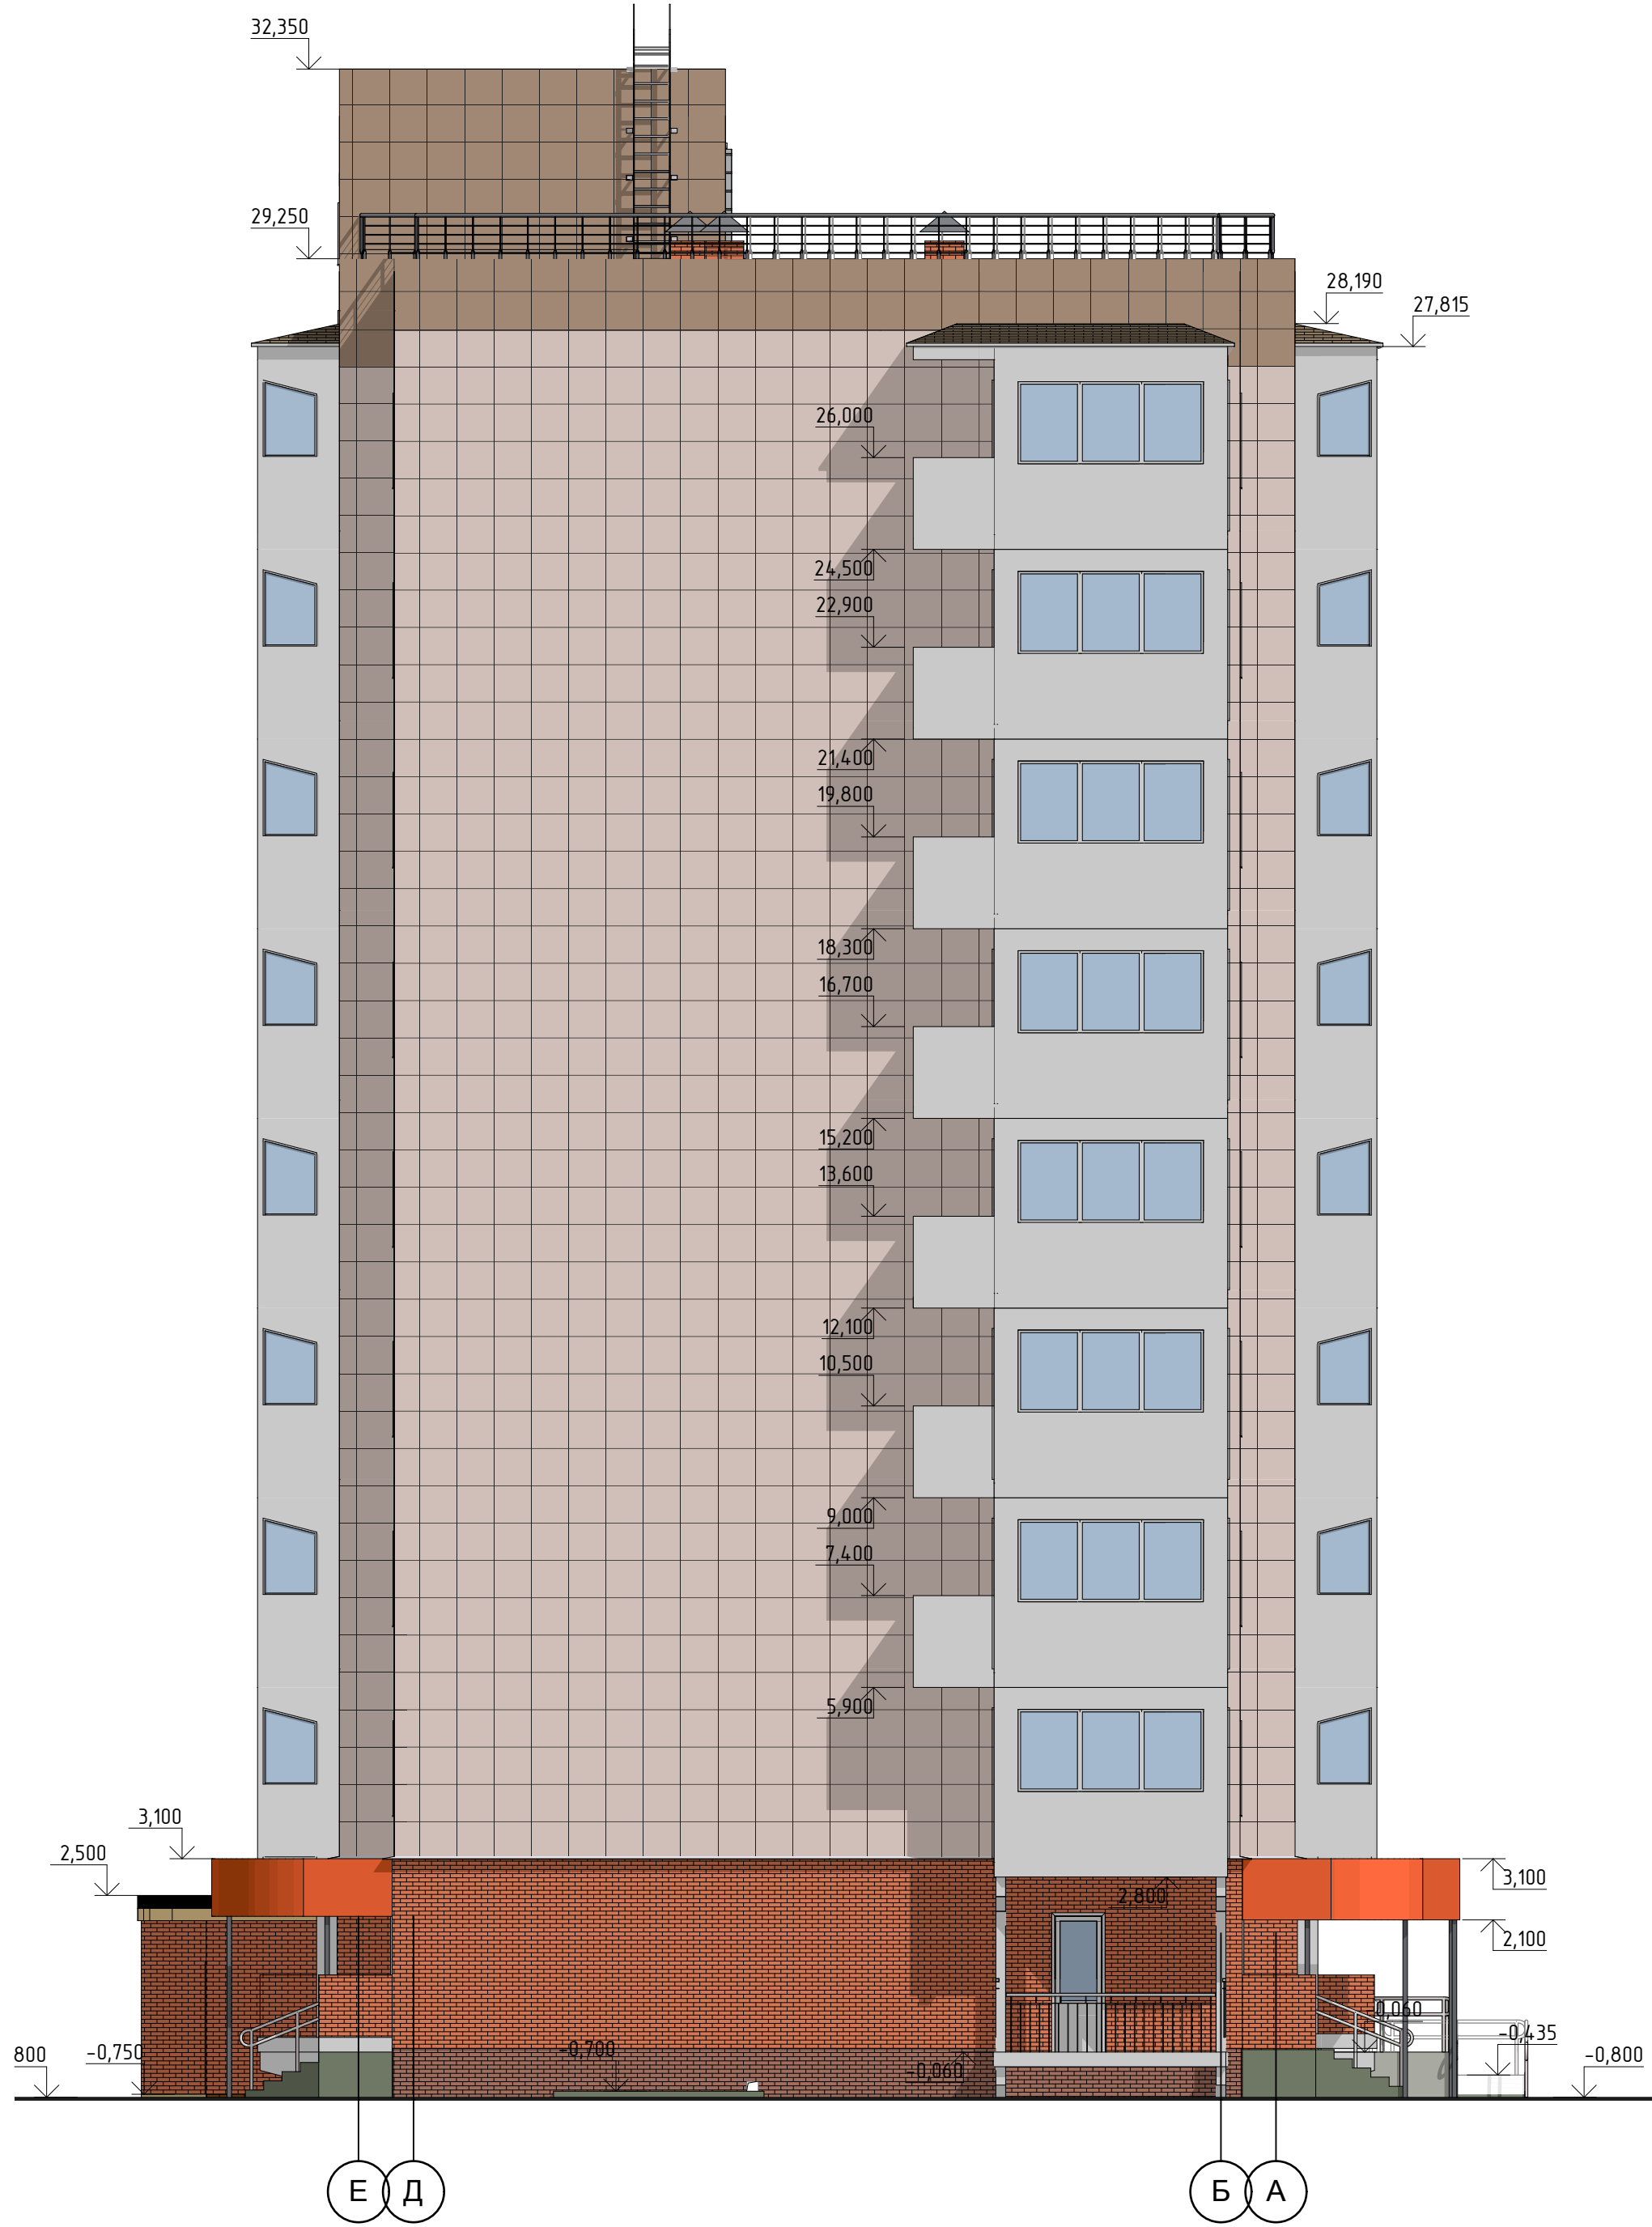

Согласовано	
Изм. № подл.	
Подп. и дата	
Взам. инв. №	

14-01- АР					
52-квартирный панельный жилой дом по серии 9-л-с по ул. Кретьева, 11 «в» г. Минусинск					
Изм.	Копуч.	Лист	Нажж.	Подп.	Дата
Исп.		Папазян		Боргояков	
Н. контр.		Белянина			
Фасад Е-А				Стадия	Лист
				п	11
				Листов	
				ООО "Приор- Проект"	