


Фасад 1-7

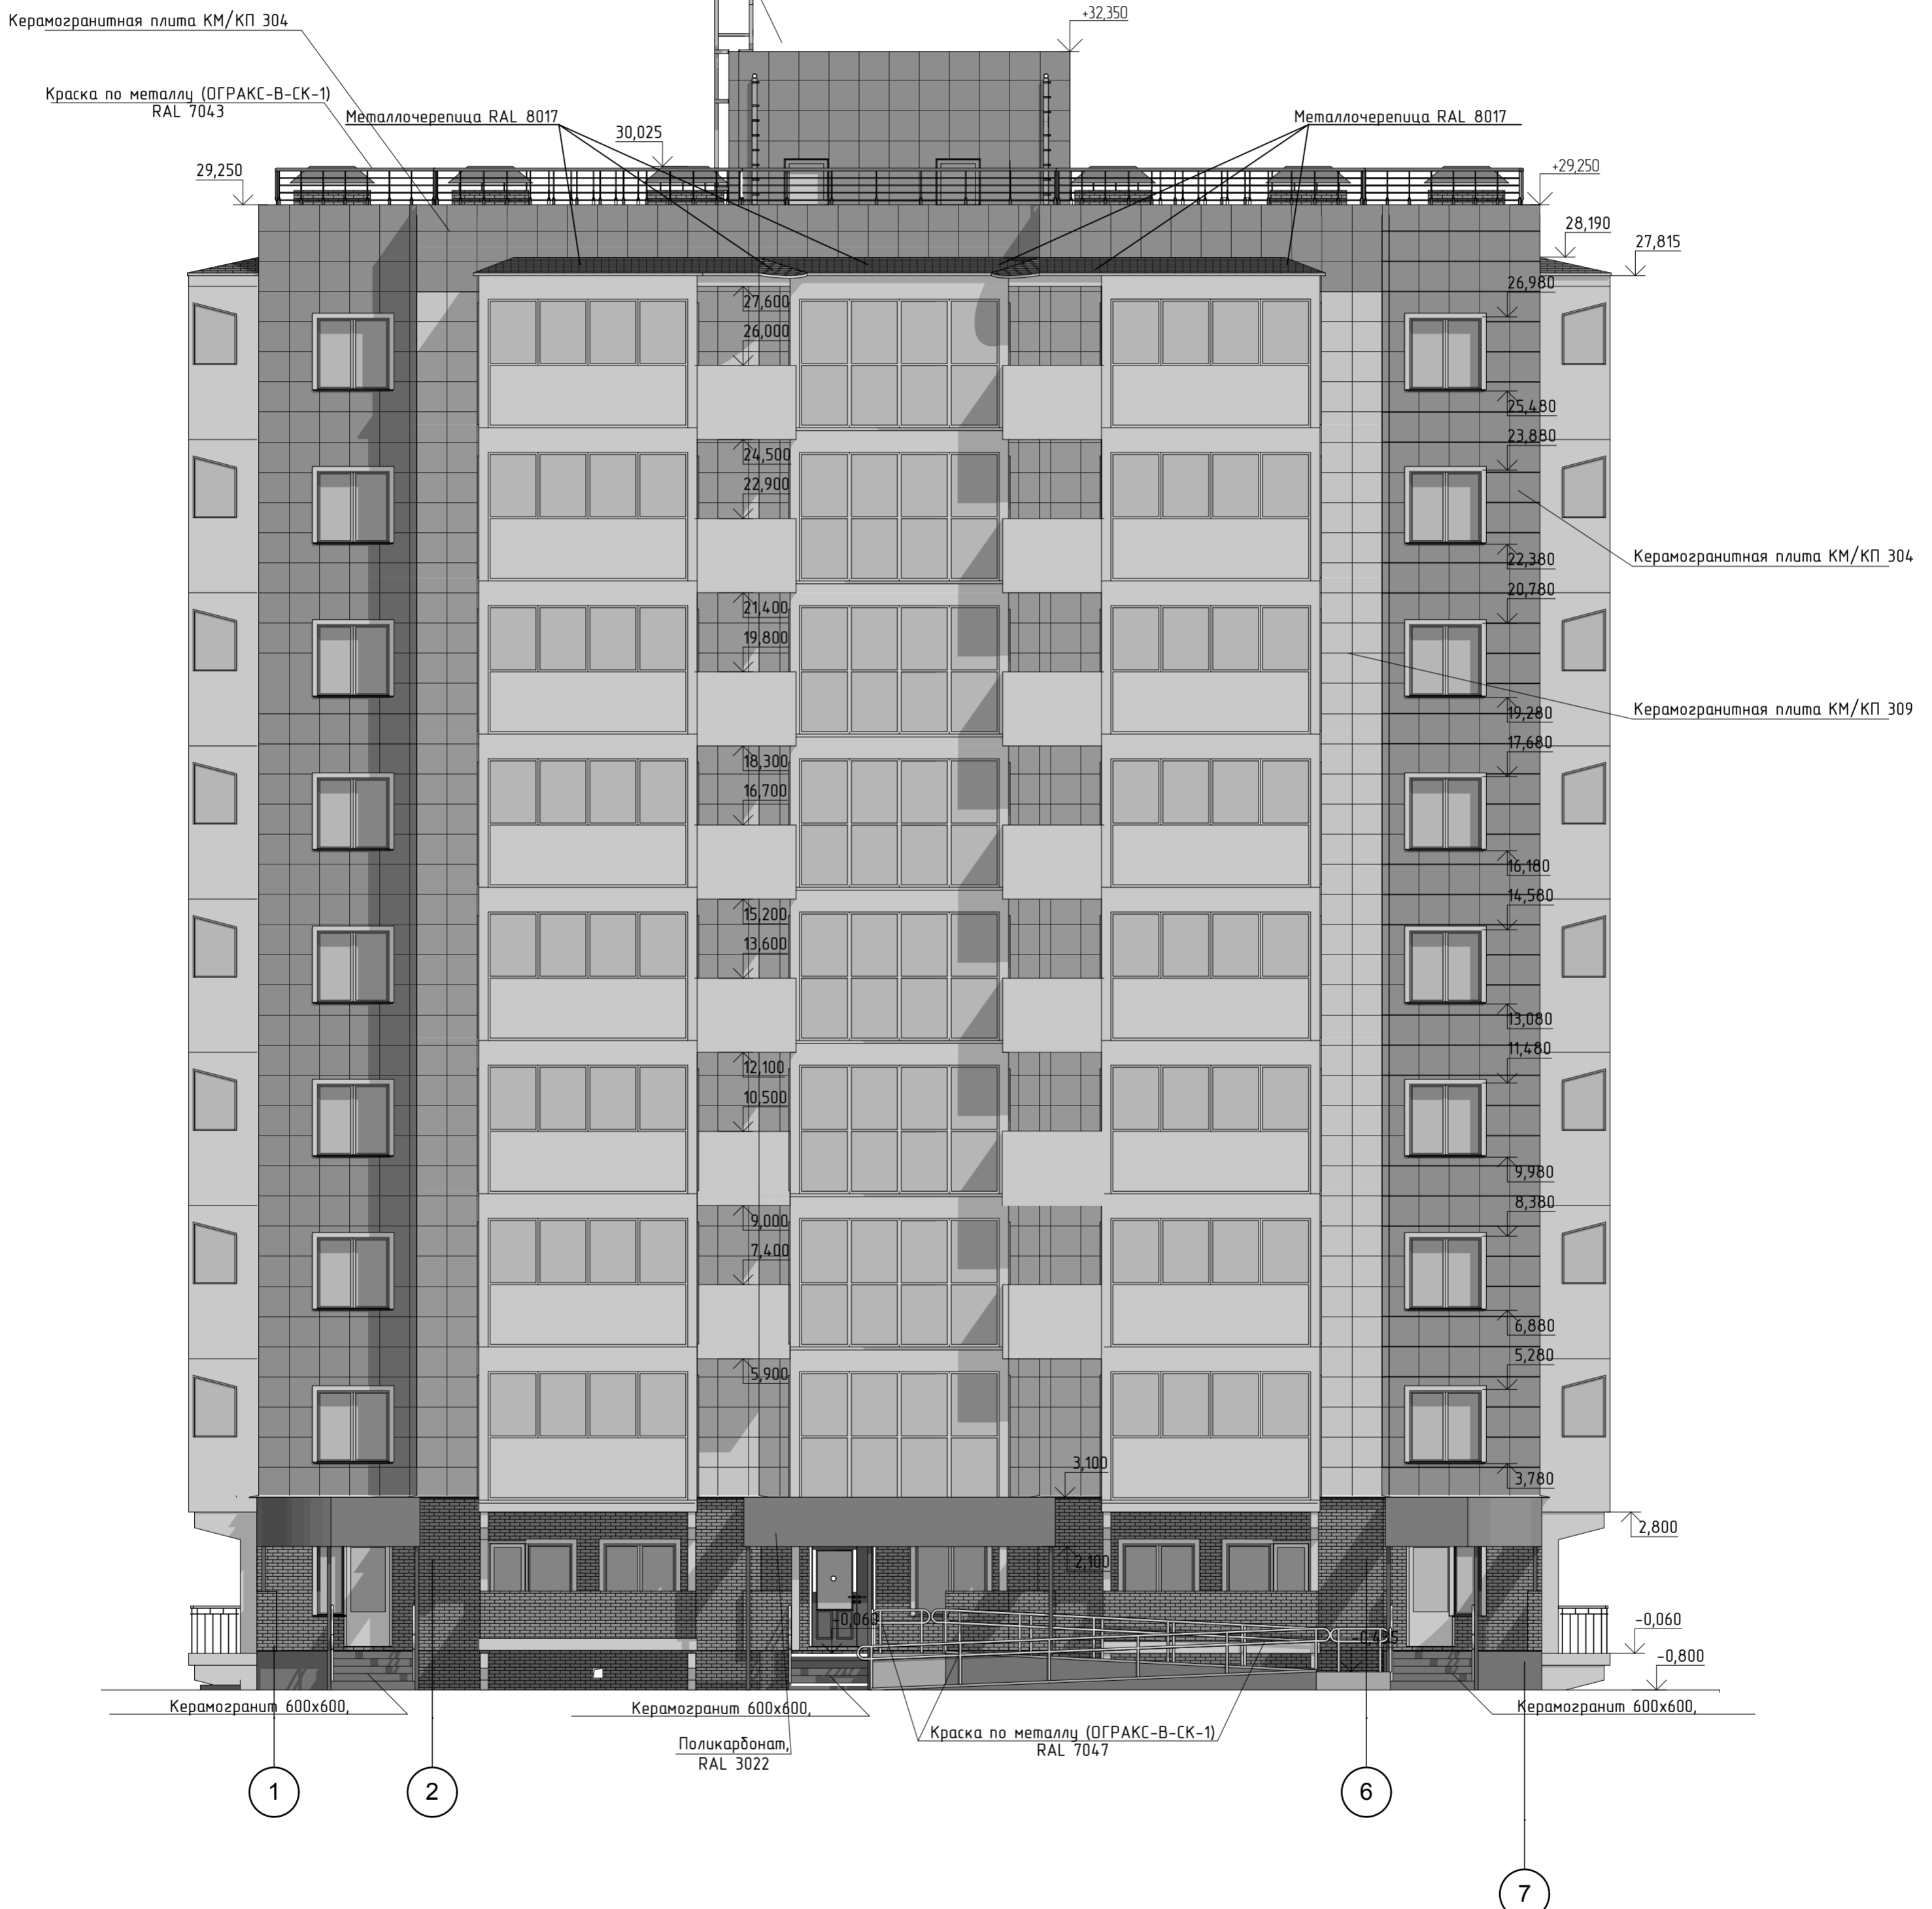

Согласовано	
Взам. инв. №	
Подп. и дата	
Инв. № подл.	

14-01- AP					
52-квартирный панельный жилой дом по серии 9-л-с по ул. Кретьова, 11 «в» г. Минусинск					
Изм.	Копуч.	Лист	Нажж.	Подп.	Дата
		Папазян			
		Боргояков			
Н. контр.		Беянина			
Фасад 1-7				Стадия	Лист
				п	4
				Листов	
				ООО "Приор-Проект"	