


# Фасад 7-1

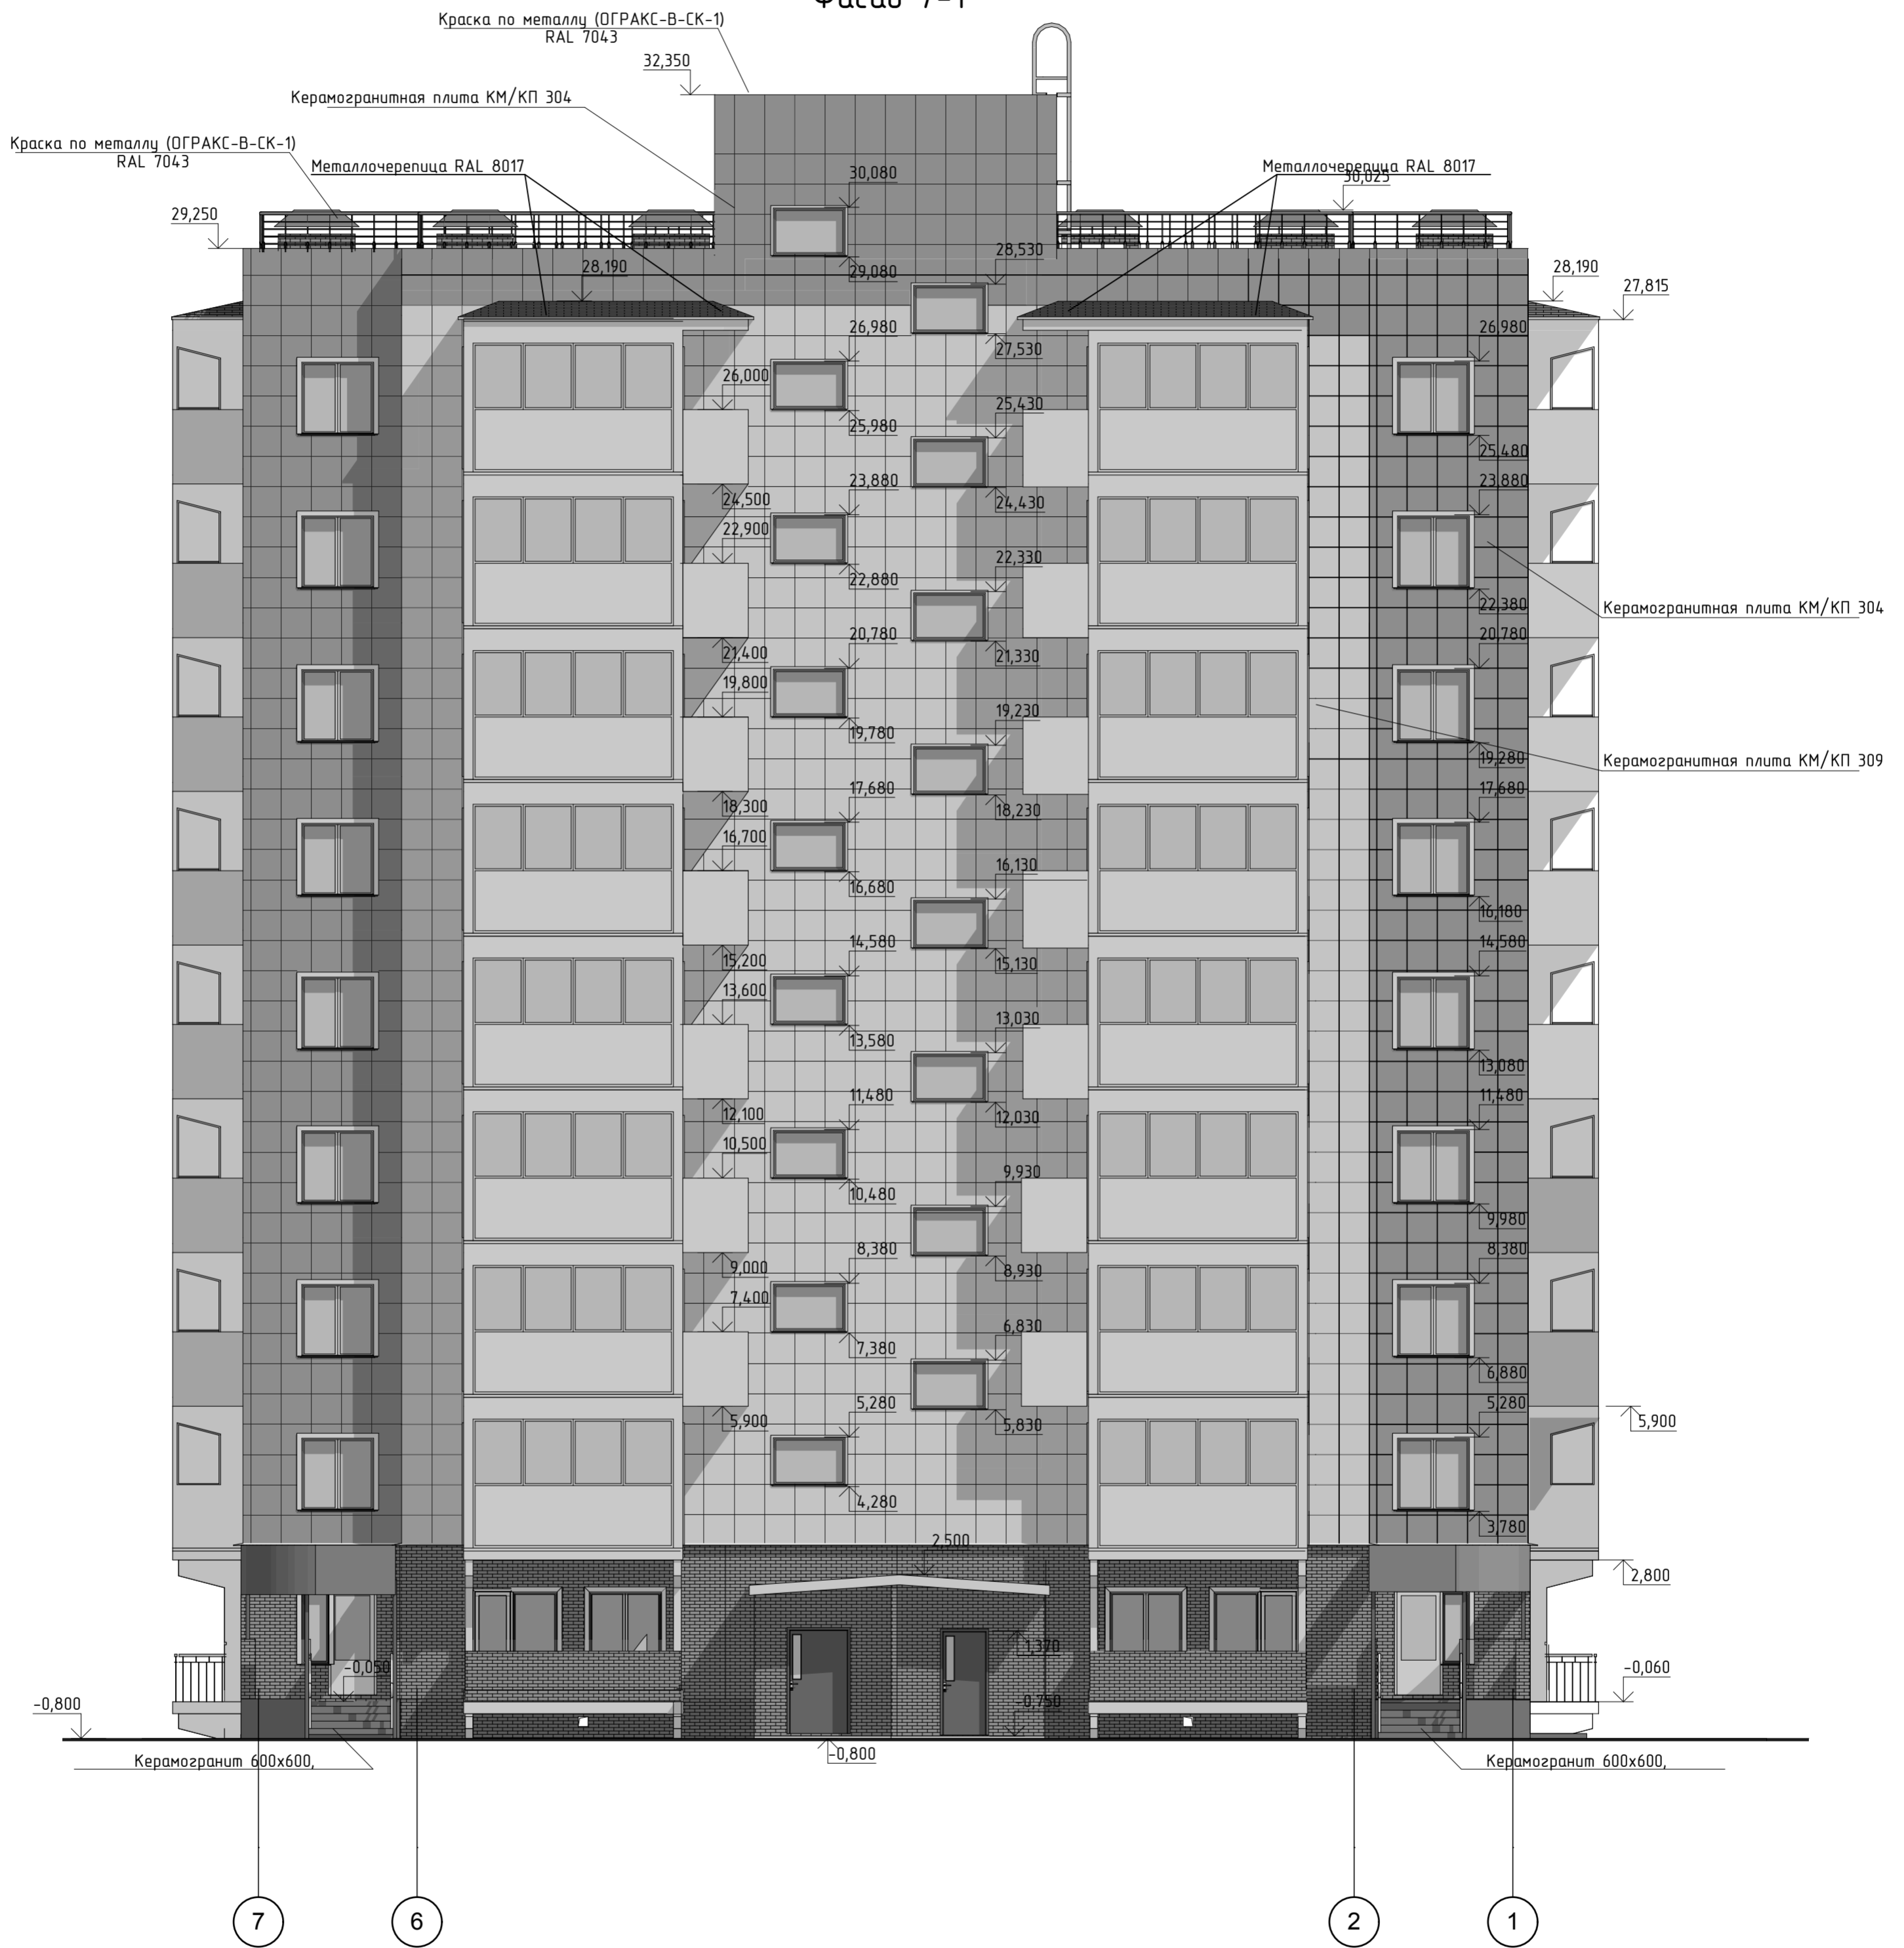

Согласовано	
Взам. инв. №	
Подп. и дата	
Инв. № подл.	

14-01- AP					
52-квартирный панельный жилой дом по серии 9-л-с по ул. Кретьова, 11 «в» г. Минусинск					
Изм.	Колуч.	Лист	Нажж.	Подп.	Дата
ГИП		Папазян			
Исп.		Боргояков			
Н. контр.		Беянина			
Фасад 7-1				Стадия	Лист
				п	5
				Листов	
				ООО "Приор- Проект"	