


Фасад А-Е

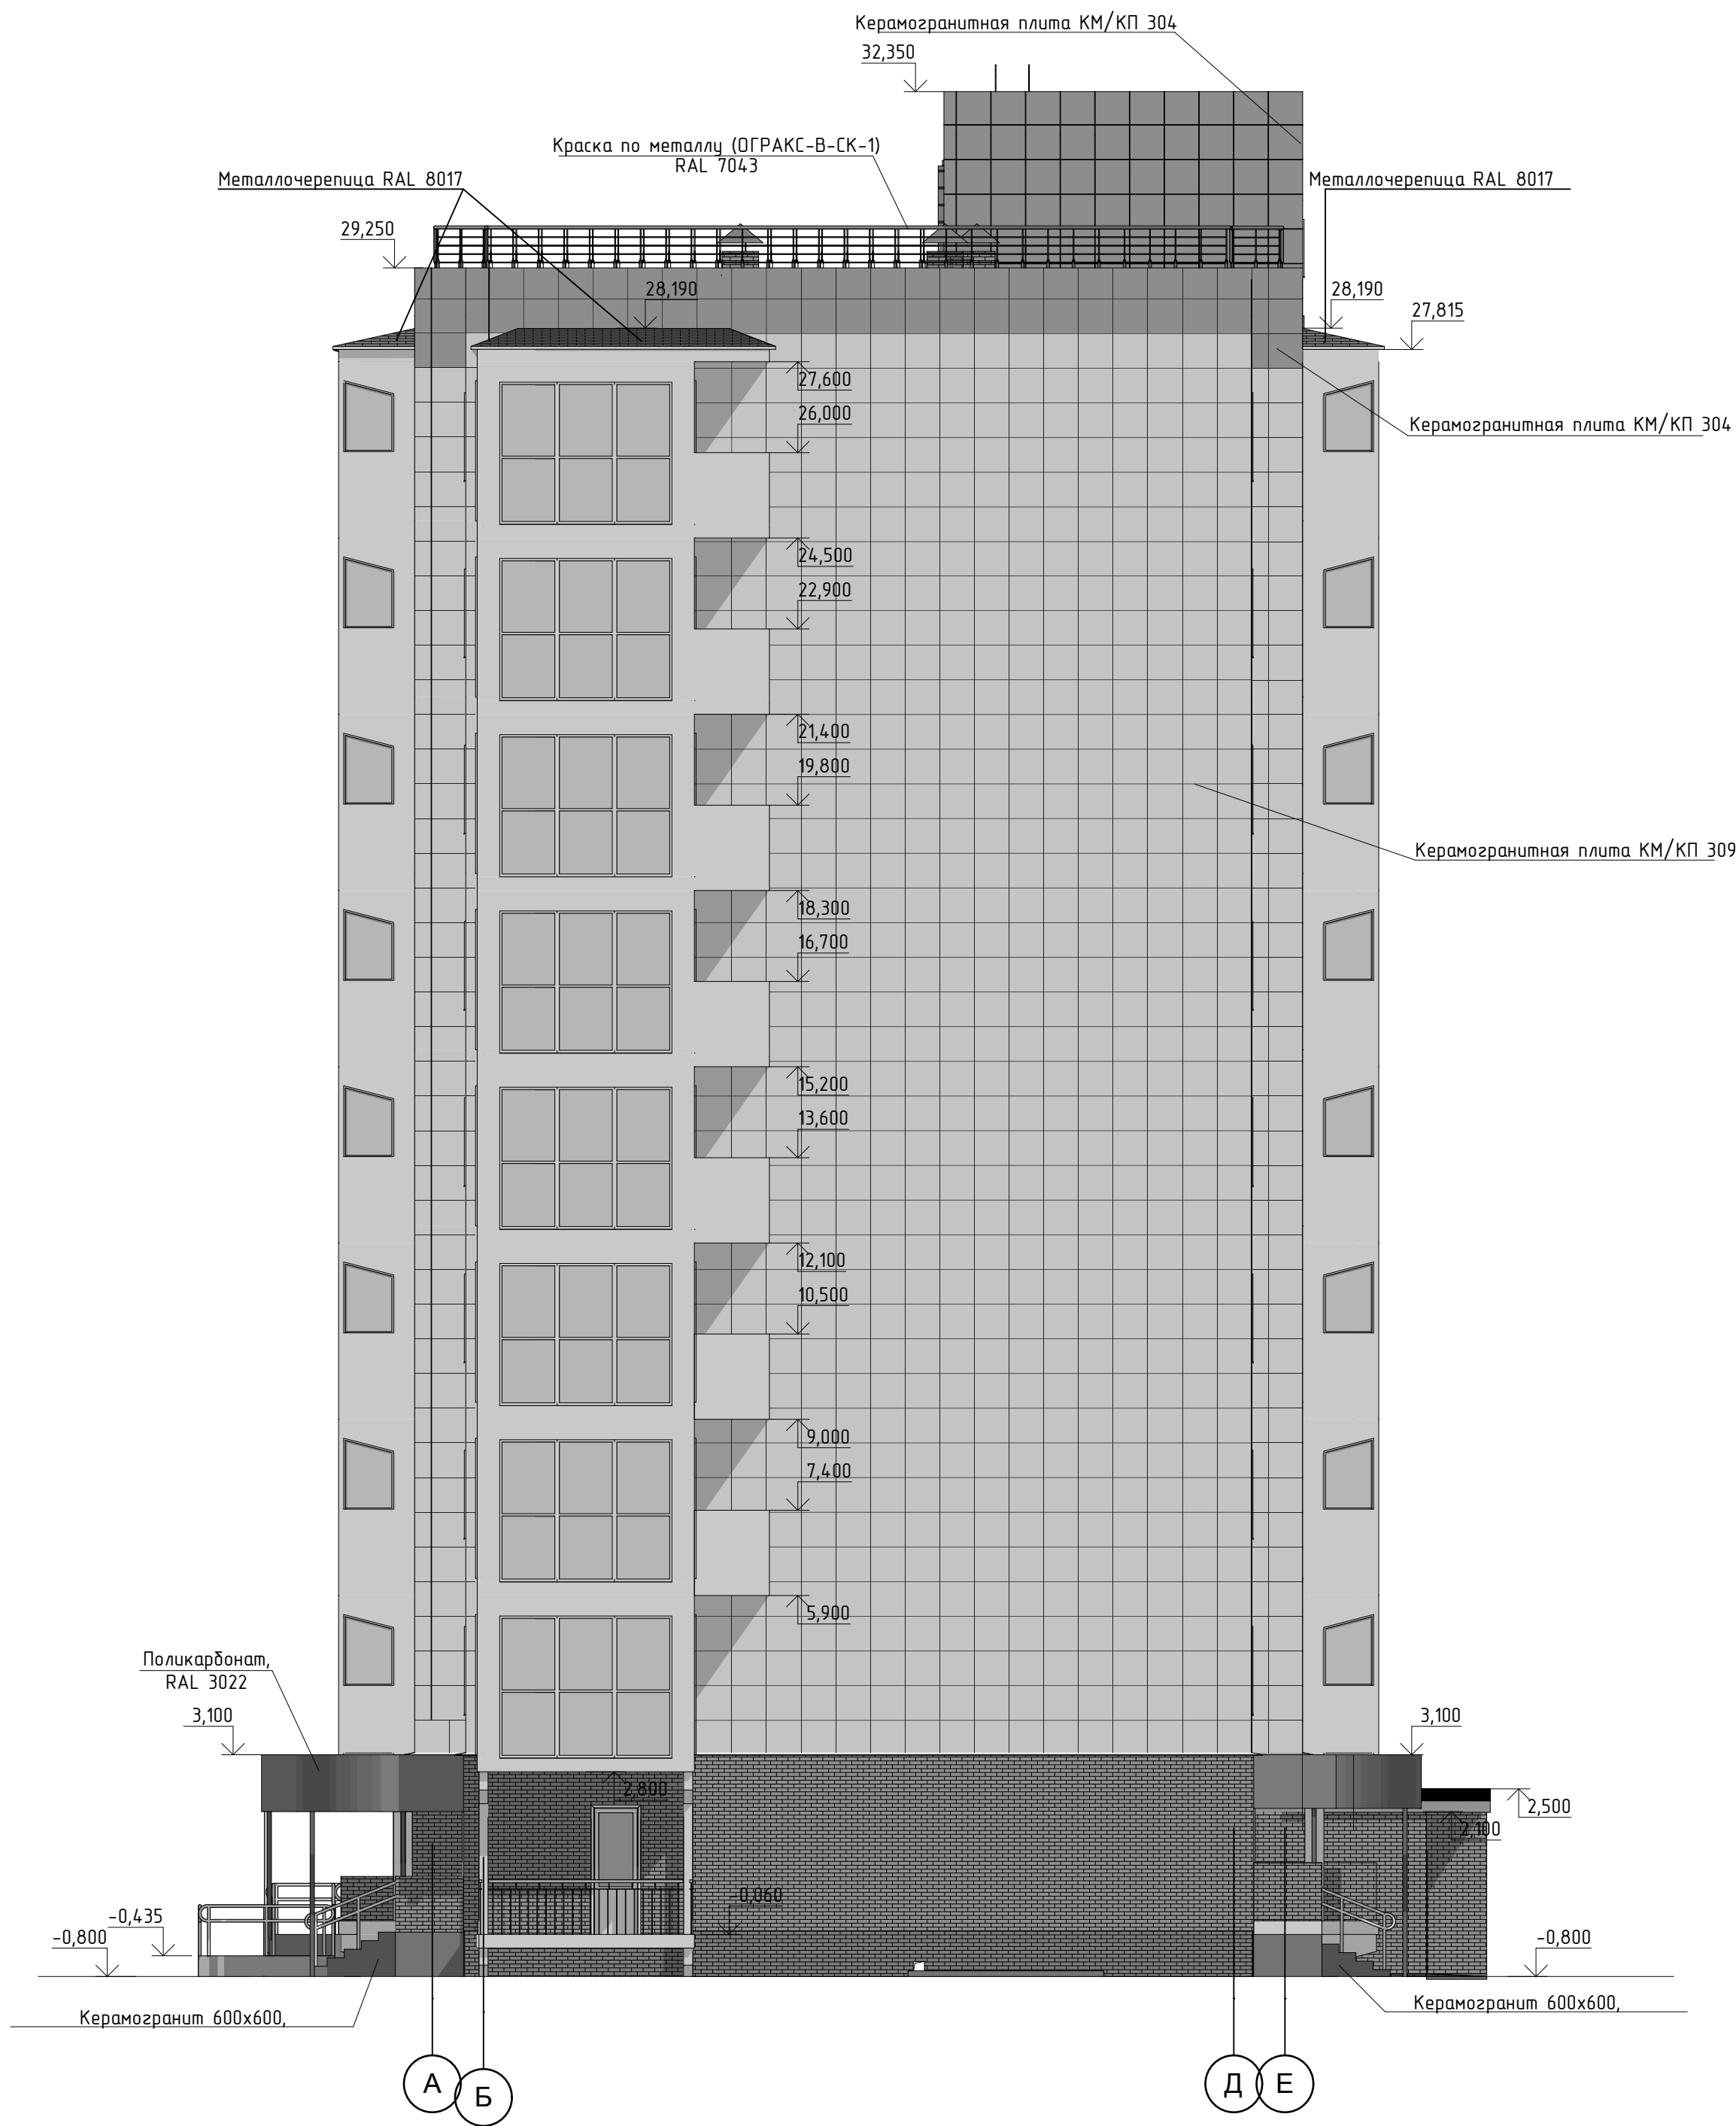

| | |
|-------------|--|
| Согласовано | |
| | |

| | |
|--------------|--|
| Изм. № подл. | |
| Подп. и дата | |
| Взам. инв. № | |

| | | | | | |
|--|-------|---------|-------|-----------|--------------------|
| 14-01- AP | | | | | |
| 52-квартирный панельный жилой дом по серии 9-л-с по ул. Кретьова, 11 «в» г. Минусинск | | | | | |
| Изм. | Копч. | Лист | Нажк. | Подп. | Дата |
| Исп. | | Папазян | | Боргояков | |
| | | | | Стадия | Лист |
| | | | | п | 6 |
| | | | | Листов | |
| | | | | Имя | Фасад А-Е |
| | | | | Имя | ООО "Приор-Проект" |
| | | | | Имя | |