


# Фасад Е-А

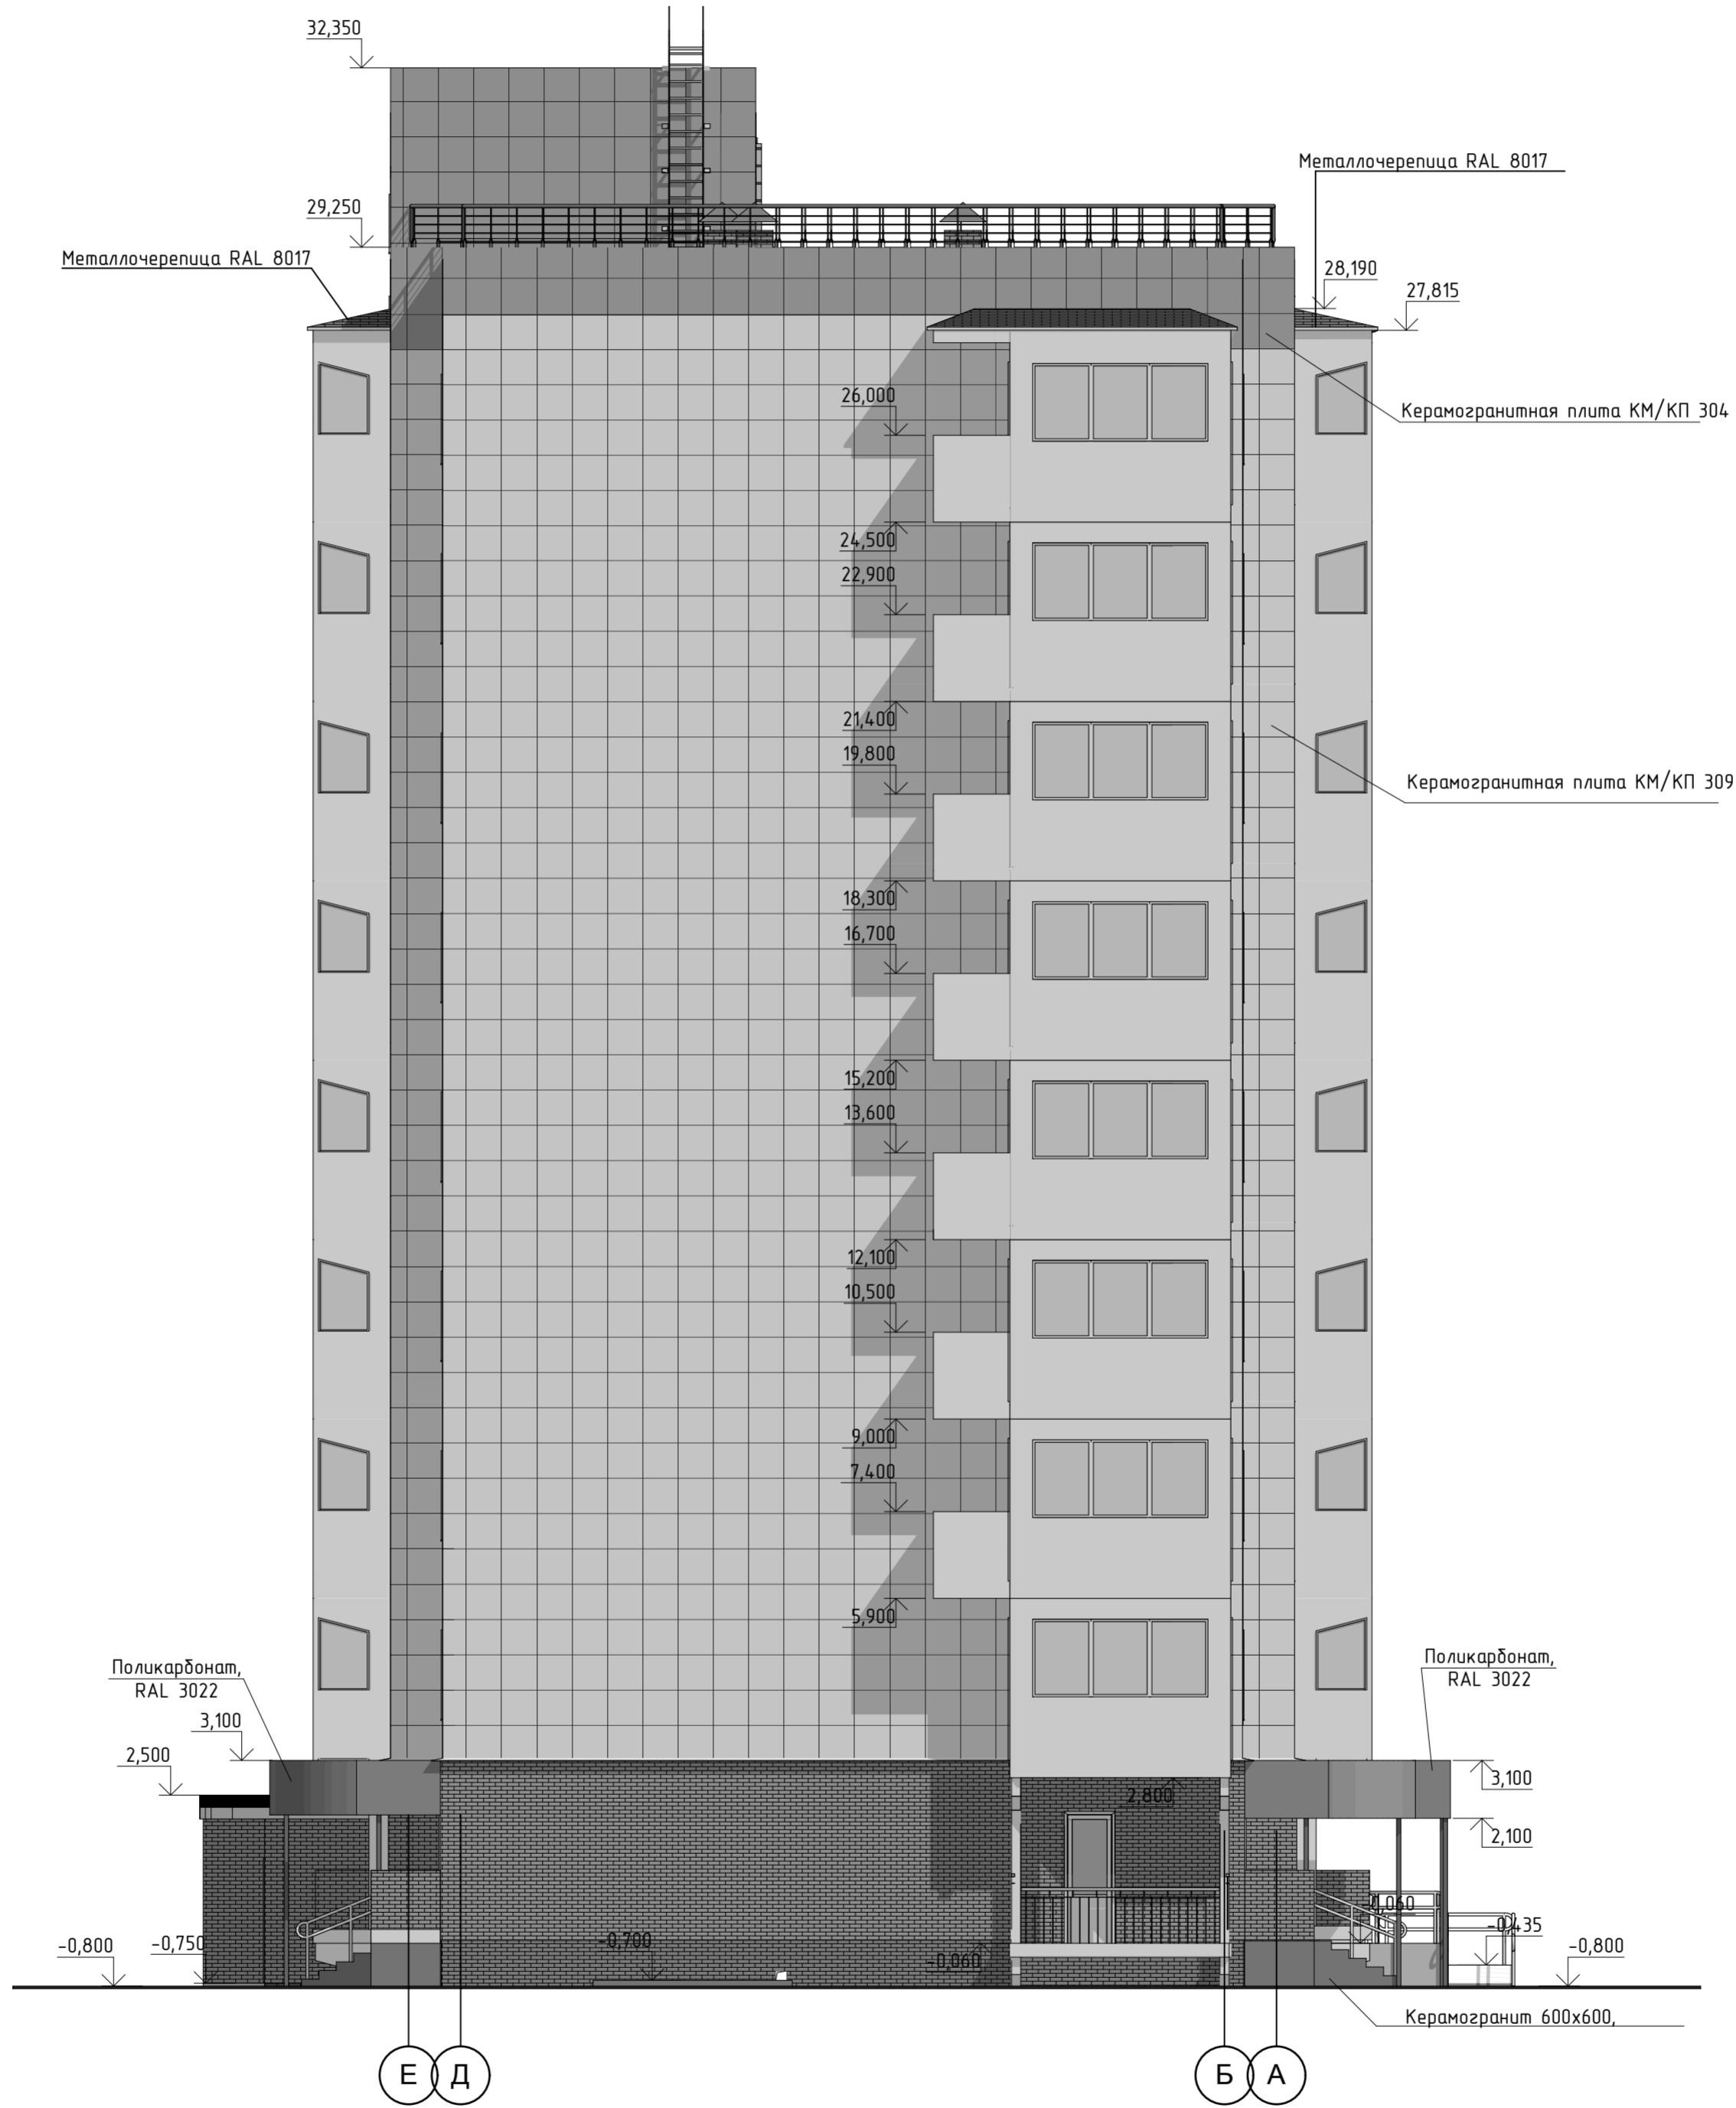

Согласовано	

Изм. № подл.	
Подп. и дата	
Взам. инв. №	

14-01- AP					
52-квартирный панельный жилой дом по серии 9-п-с по ул. Кретьова, 11 «в» г. Минусинск					
Изм.	Копуч.	Лист	Нажж.	Подп.	Дата
Исп.		Папазян		Боргояков	
Н. контр.		Белянина			
				Фасад Е-А	
				ООО "Приор-Проект"	