План первого этажа

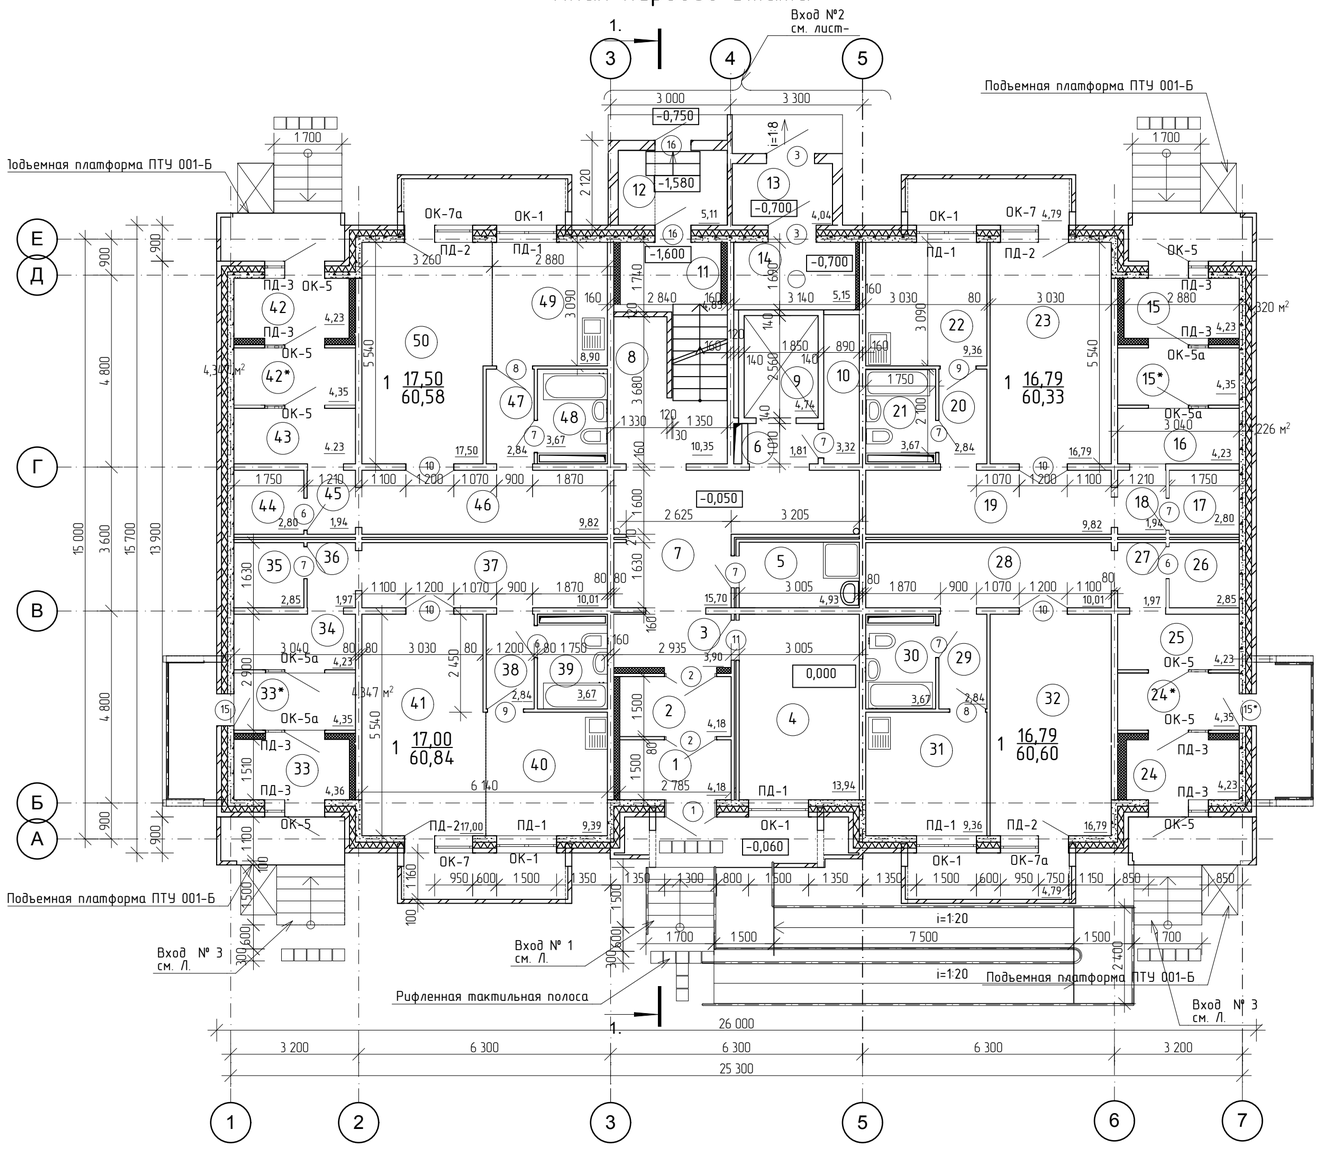

Экспликация помещений 1-го этажа (начало)

Номер помещ.	Наименование	Площадь, м²	Кат пом.
1	Тамбур	4,18	
2	Тамбур	4,18	
3	Коридор	3,90	
4	Помещение для детских колясок	13,94	
5	Комната уборочного инвентаря	4,93	
6	Коридор	1,81	
7	Коридор	15,70	
8	Лестничная клетка	10,35	
9	Лифтовая шахта	4,74	
10	Подсобное помещение	3,32	
11	Лестничная клетка	6,19	
12	Тамбур	3,83	
13	Тамбур	4,04	
14	Мусоросборная камера	5,15	
15	Тамбур	4,23	
15*	Тамбур	4,35	
16	Прихожая	4,23	
17	Подсобное помещение	2,80	
18	Коридор	1,94	
19	Коридор	9,82	
20	Коридор	2,84	
21	Совмещенный санузел	3,67	
22	Кухня	9,36	
23	Комната	16,79	
24	Тамбур	4,23	
24*	Тамбур	4,35	
25	Прихожая	4.23	

Экспликация помещений 1-го этажа (окончание)

Номер помещ.	Наименование	Площадь, м²	Кат пом.
26	Подсобное помещение	2,85	
27	Коридор	1,97	
28	Коридор	10,01	
29	Коридор	2,84	
30	Совмещенный санузел	3,67	
31	Кухня	9,36	
32	Комната	16,79	
33	Тамбур	4,36	
33*	Тамбур	4,35	
34	Прихожая	4,23	
35	Подсобное помещение	2,85	
36	Коридор	1,97	
37	Коридор	10,01	
38	Коридор	2,84	
39	Совмещенный санузел	3,67	
40	Кухня	9,39	
41	Комната	17,00	
42	Тамбур	4,23	
42*	Тамбур	4,35	
43	Прихожая	4.23	
44	Подсобное помещение	2,80	
45	Коридор	1,94	
46	Коридор	9,82	
47	Коридор	2,84	
48	Совмещенный санузел	3,67	
49	Кухня	8,90	
50	Комната	17,50	

Согласовано

Взам. инв. №

Подп. и дата

Инв. № подл.

Изм.	Кол.уч.	Лист	№док.	Подп.	Дата	14-01-АР		
						52-квартирный панельный жилой дом по серии 9-п-с по ул. Кретова, 11 «в» г. Минусинск		
ГИП		Папазян					Стадия	Лист	Листов
Исп.		Боргояков					--	13	
Н. контр.		Белянина				План первого этажа	ООО "Приор-Проект"		